

VEREJNÁ VYHLÁŠKA

Spoločnosť ELSPOL - SK, s.r.o., ako dodávateľ elektromontážnych prác pre ZSD, a.s. prosí o oboznámenie obyvateľov obce Brodské a vlastníkov pozemkov dotknutých realizáciou stavby: „SA_Borský Svätý Jur, doplnenie DO,VNV 18-1“ (časť Húšky) o vstupe na pozemok v rozsahu a spôsobom nevyhnutným na výkon povolenej činnosti, na čo máme právo v zmysle zákona o energetike.

Predpokladaný termín realizácie elektromontážnych prác na zákazke „SA_Borský Svätý Jur, doplnenie DO,VNV 18-1“ (časť Húšky) je **4.09. 2024**. Stavba bude realizovaná v zmysle § 56 písm. g) zákona č. 50/1976 Zb. o územnom plánovaní a stavebnom poriadku (stavebný zákon)

Účel stavby: Účelom stavby je zvýšenie bezpečnosti distribučnej VN vzdušnej siete..

V katastrálnom území Borský Svätý Jur, obce Borský Svätý Jur , na pozemku: parcela registra KN-C 18092: , budú prebiehať práce súvisiace s doplnením merania k existujúcemu diaľkovému úsekovému odpojovaču č. 172/214, 214-238.

Po skončení prác budú pozemky uvedené do pôvodného stavu.


Kontaktná osoba: Ján Kotúl – 0918/ 597 401 (zodpovedná osoba za realizáciu prác)

V Námestove, dňa 1.8. 2024

.....
Pečiatka a podpis

Zverejnené dňa: 02-08-2024

OBEC
BORSKÝ SVÄTÝ JUR 690
908 79

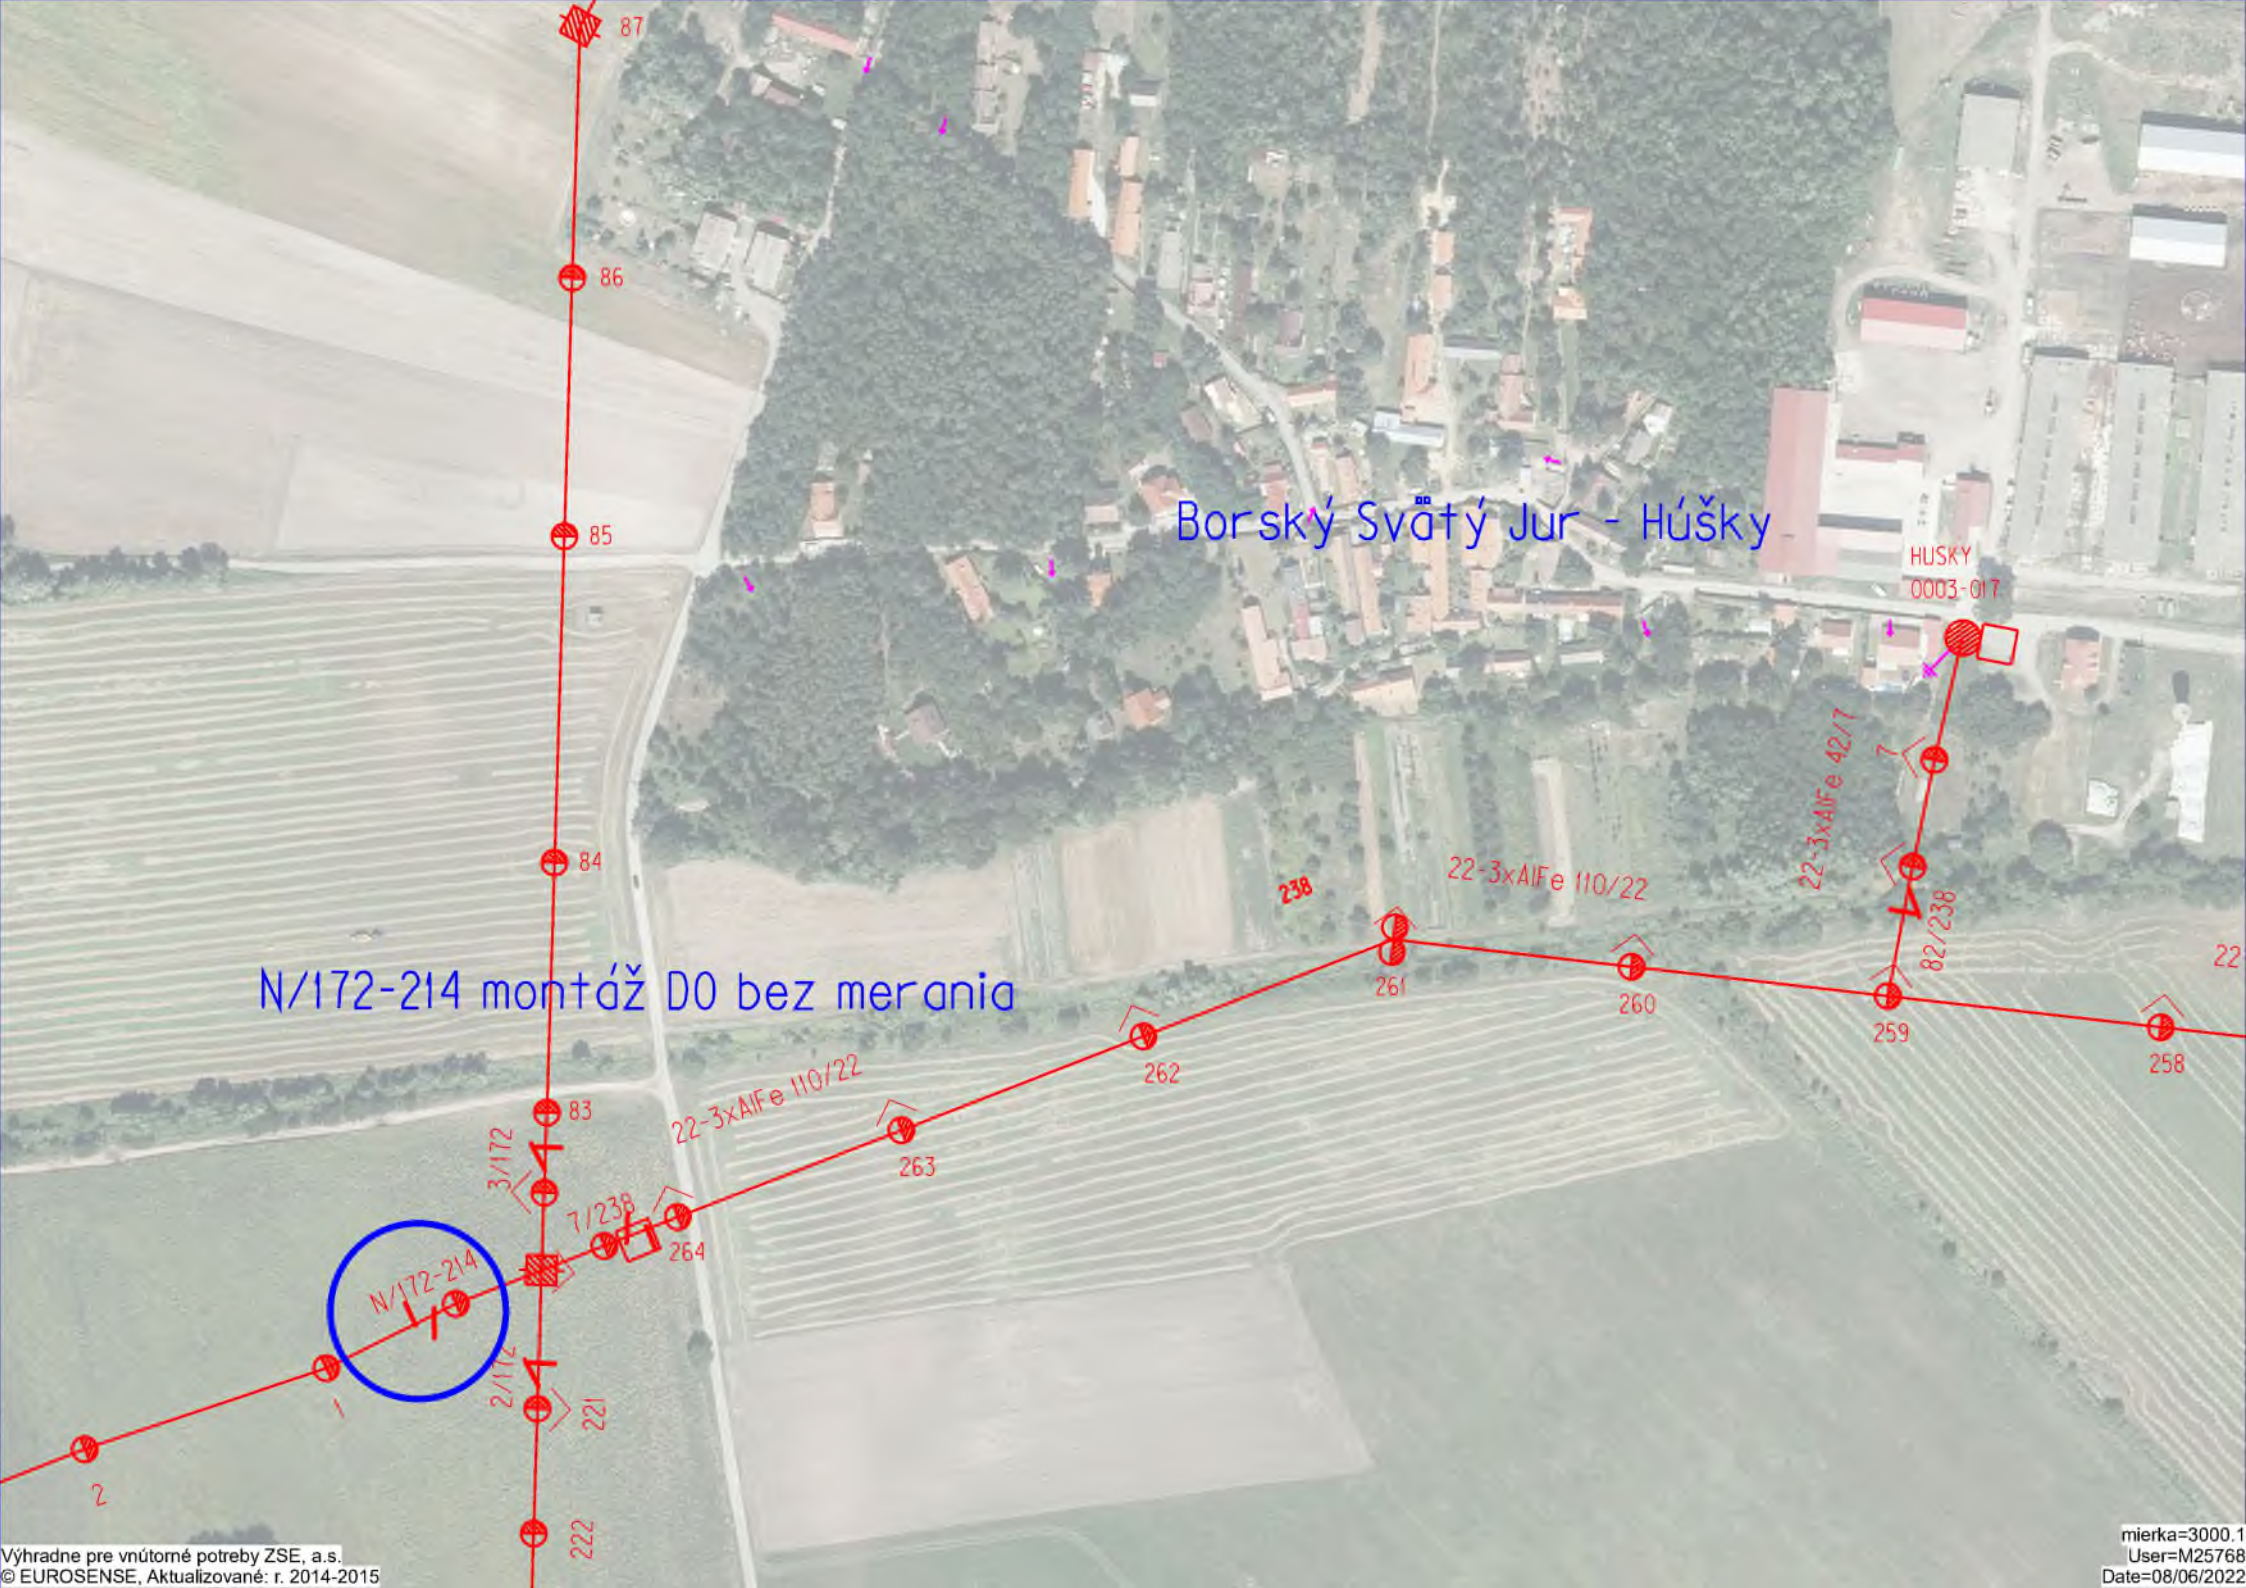

Borský Svätý Jur - Húšky

N/172-214 montáž D0 bez merania

HUSKY
0003-017



22-3xAlFe 110/22

22-3xAlFe 110/22

22-3xAlFe 42/17

22