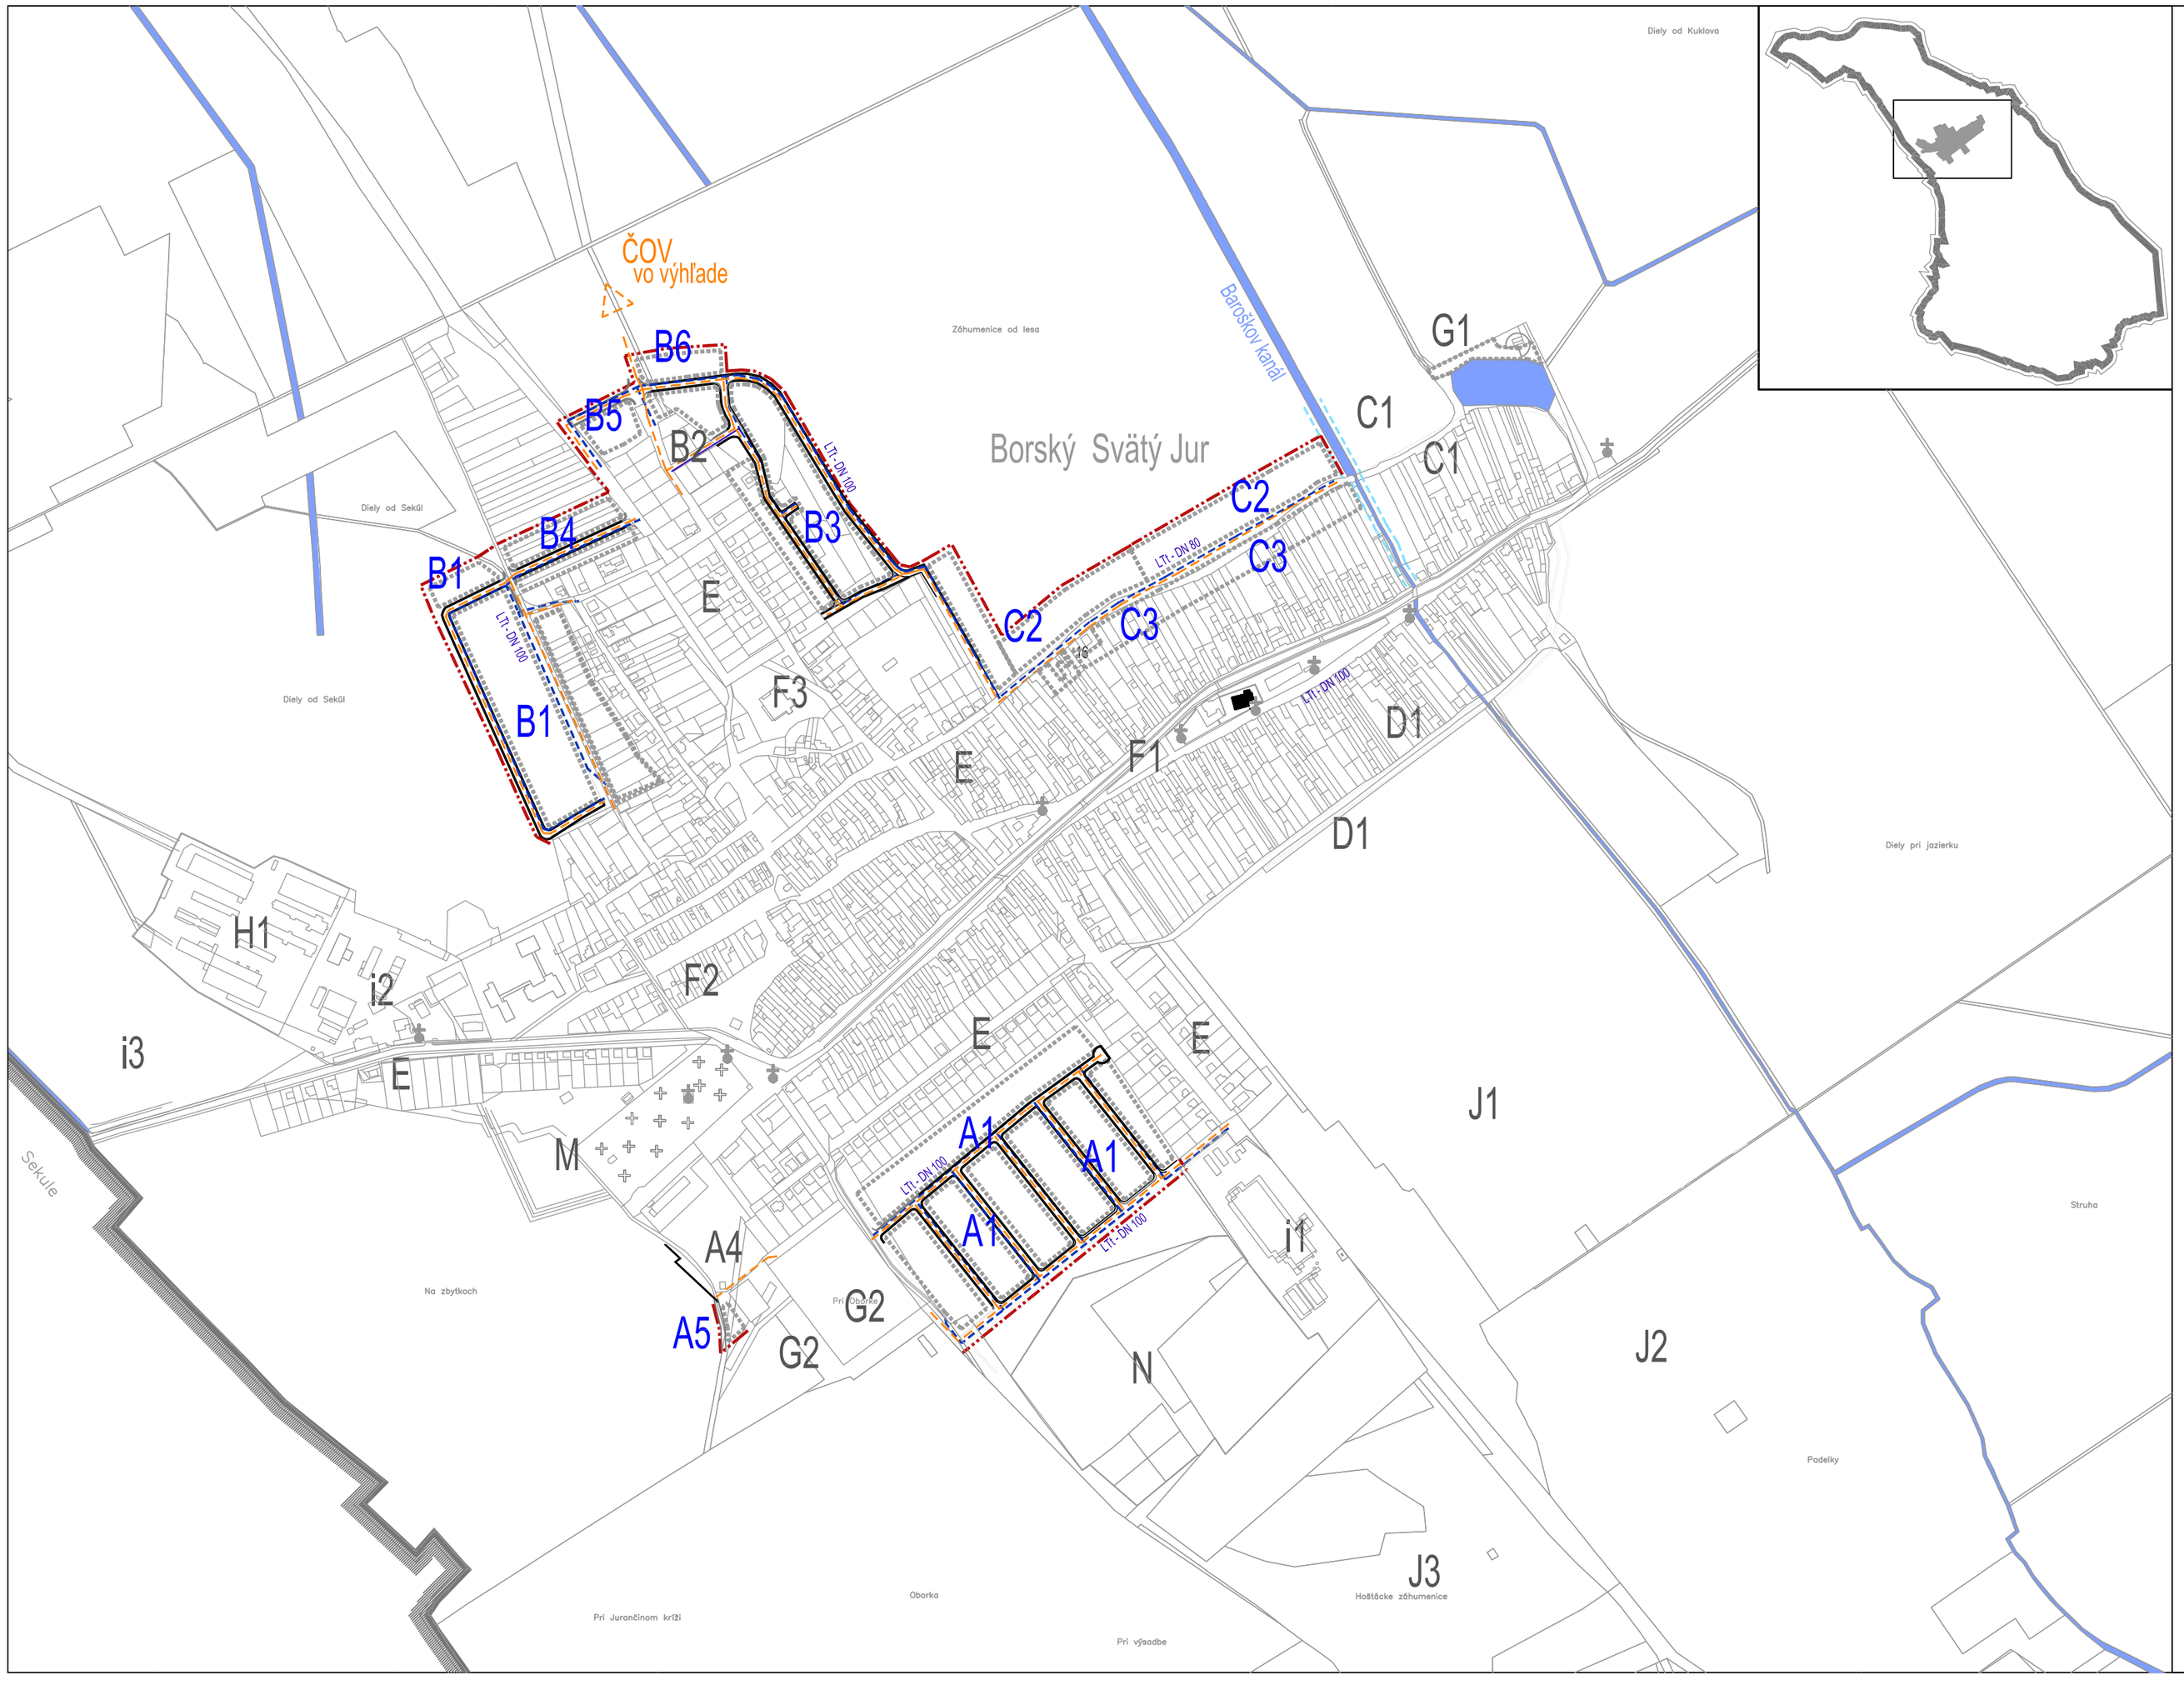

stav | návrh | výhľad

- HRANICA KATASTRÁLNEHO ÚZEMIA OBCE
- HRANICA ZASTAVANÉHO ÚZEMIA OBCE
- HRANICA LOKALITY
- OZNAČENIE LOKALITY
- HRANICA OCHRANNÝCH PÁSIEM VŠETKÝCH DRUHOV
- OZNAČENIE RIEŠENEJ LOKALITY ZaD č.1

- NOVONAVRHOVANÉ VODOVODNÉ POTRUBIE ZaD1
- NOVONAVRHOVANÉ KANALIZAČNÉ POTRUBIE ZaD č.1
- HRANICA INUNDAČNÉHO ÚZENIA JESTVUJ. VODNÉHO TOKU (brehová čiara drobného vodného toku)

BORSKÝ SVÄTÝ JUR
ÚPN-O / ZaD1

výkres	VÝKRES RIEŠENIA VEREJNÉHO TECHNICKÉHO VYBAVENIA OBCE- ZÁSOBOVANIE VODOU - NAVRHOVANÝ STAV / NÁLOŽKA
stupeň	Zmeny a doplnky č.1 / Návrh ZaD1
obstarávateľ	Obec Borský Svätý Jur
zhotoviteľ	Ing. arch. Ronie Vámoš, autor. architekt SKA
riešiteľ	Pavol Labaš
dátum	január 2024
mierka	1: 5 000

5A-I