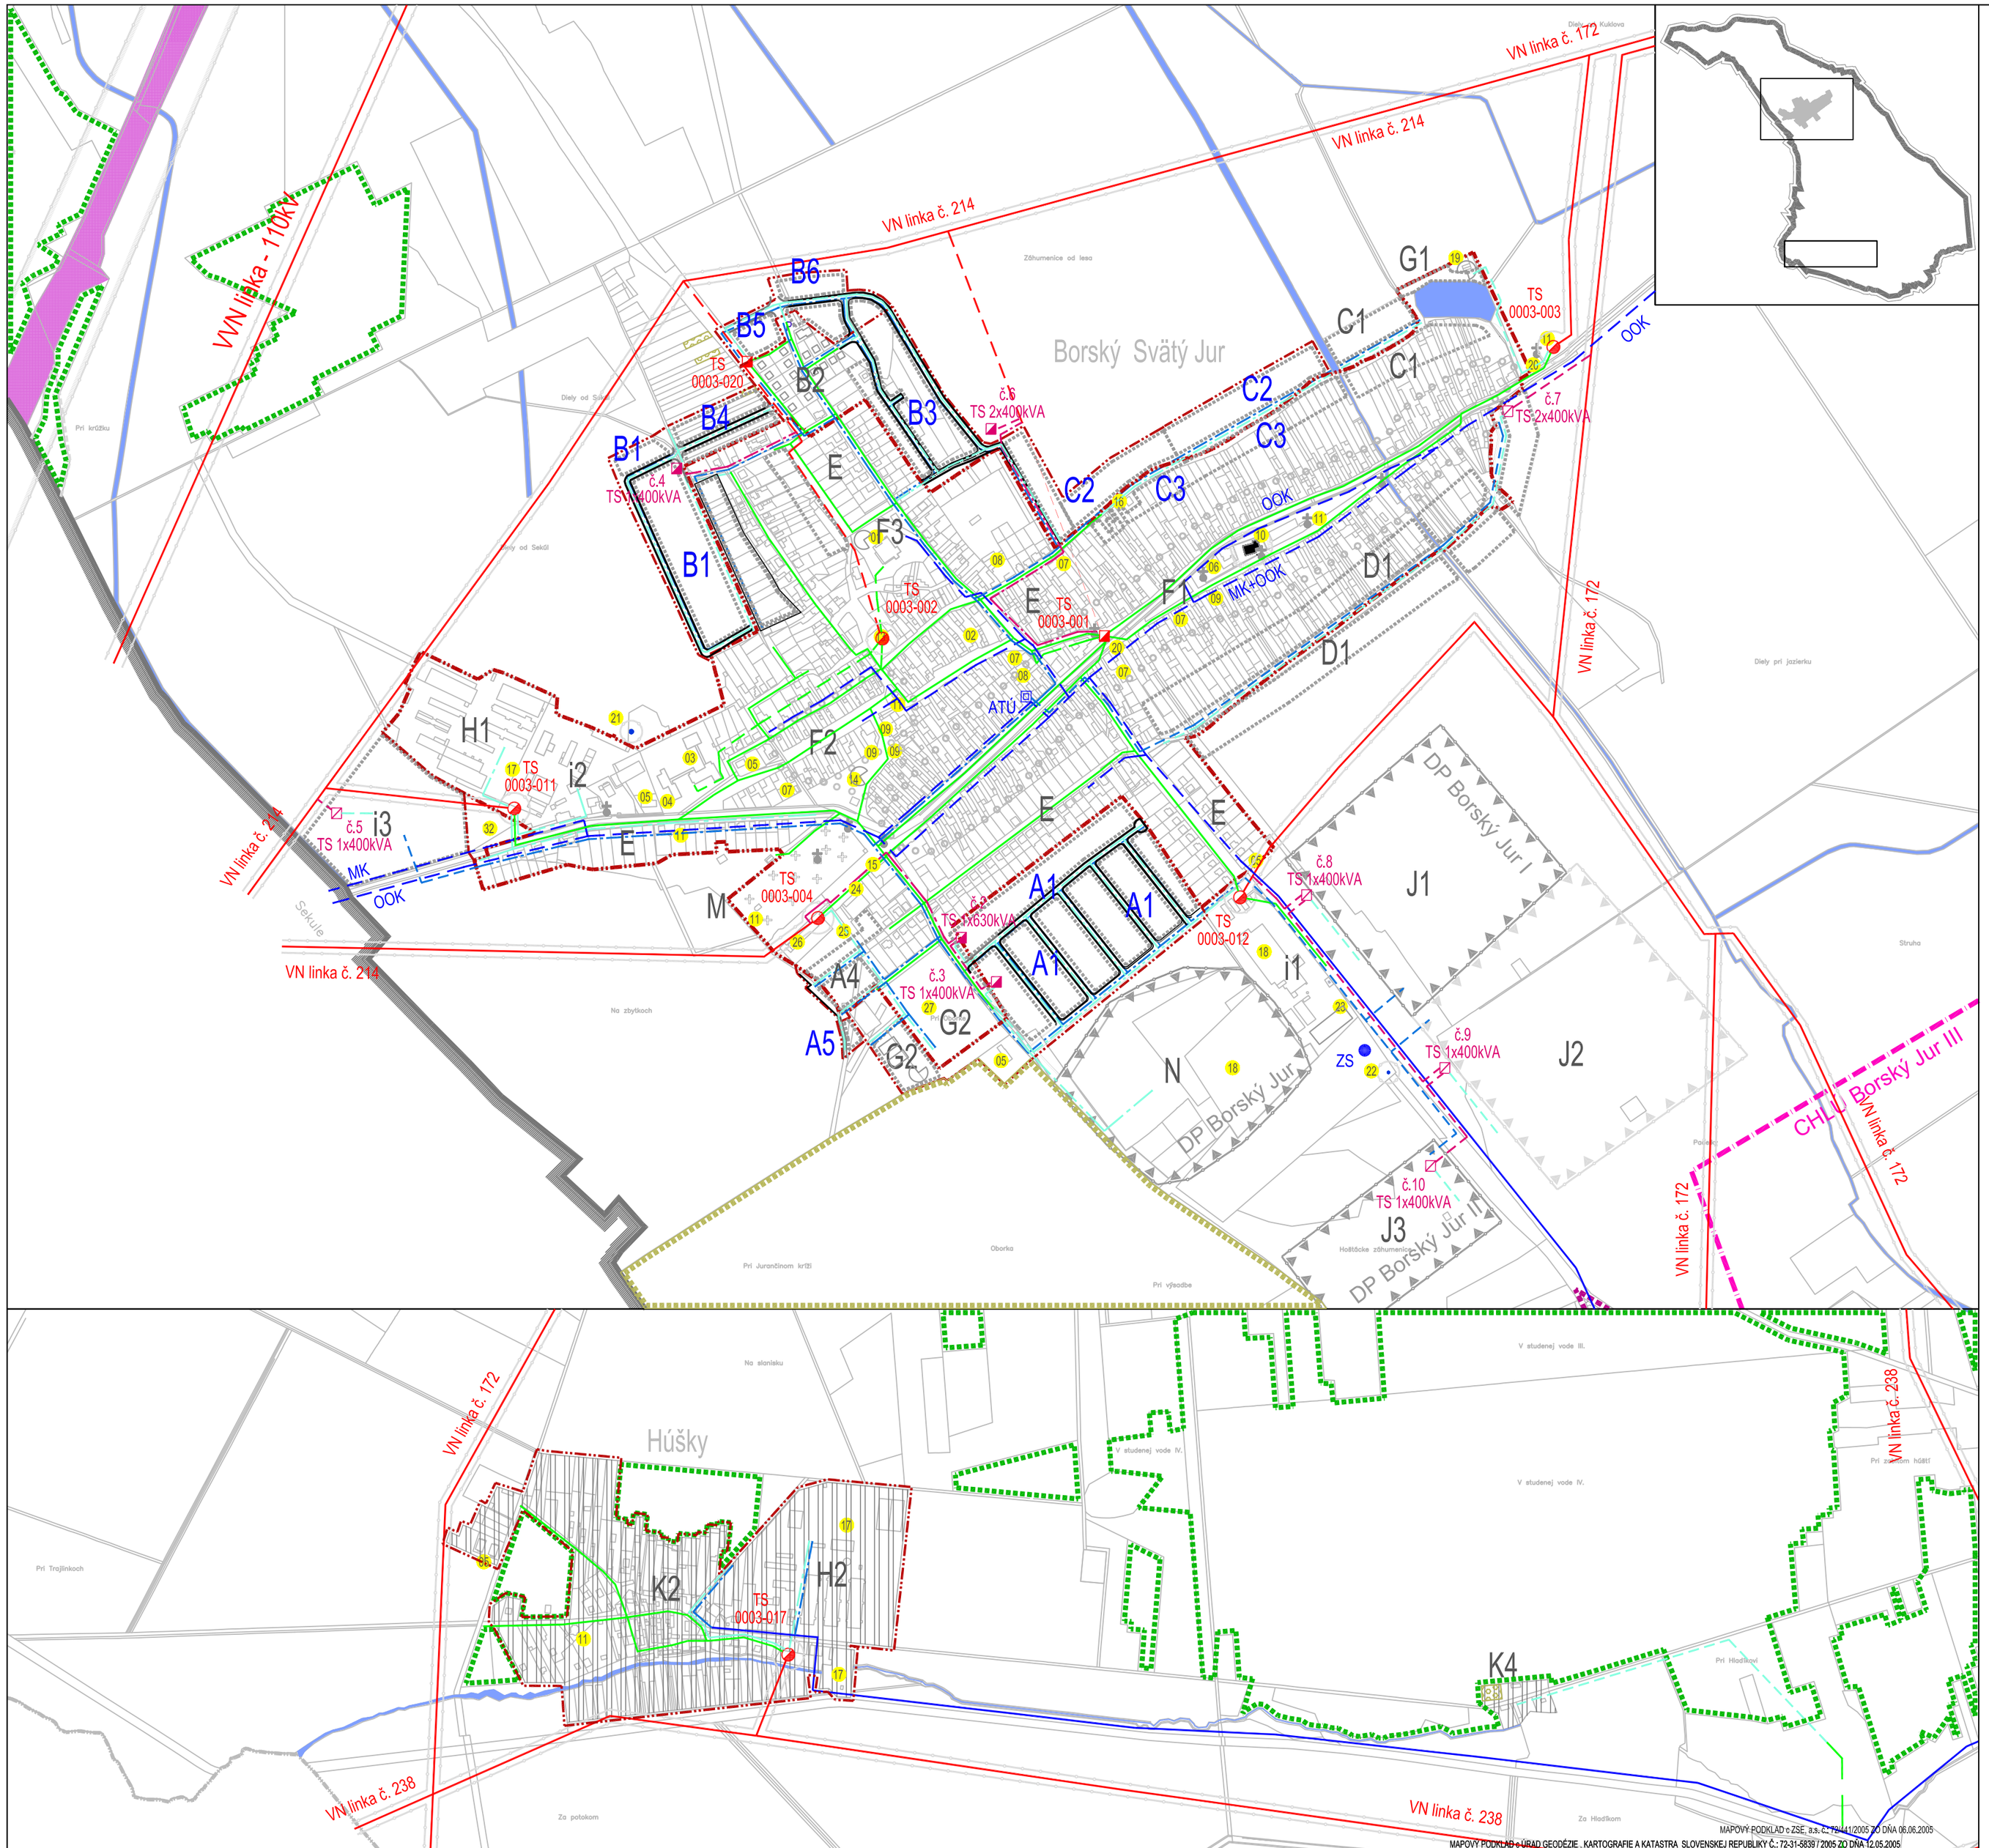

stav	návrh	výhľad	
			HRANICA KATASTRÁLNEHO ÚZEMIA OBCE
			HRANICA ZASTAVANÉHO ÚZEMIA OBCE
			POLOHOPIS
			HRANICA LOKALITY
	N	NN	OZNAČENIE LOKALITY
			PLOCHY DORAVNÝCH ZARIADENÍ
			HRANICA PRIESKUMNÉHO ÚZEMIA
			HRANICA DOBÝVACIEHO PRIESTORU
			CHRÁNENÉ LOŽISKOVÉ ÚZEMIE
			HRANICA CHKO
			HRANICA OCHRANNÝCH PÁSIEM VŠETKÝCH DRUHOV
			LESY
			VINICE, CHMEĽNICE, SADY
			VODNÉ PLOCHY A TOKY
			CIRKEVNÝ A KULT. OBJEKT
			HRANICA MALOPLOŠNÝCH CHRÁNENÝCH ÚZEMÍ
			HRANICA LOKALÍT EURÓPSKEHO VÝZNAMU
	N	N	OZNAČENIE RIEŠENEJ LOKALITY ZaD č.1

LEGENDA :

- jestvujúce vzdušné rozvody VVN
- jestvujúce vzdušné rozvody VN - linka č. 172, 214, 238, 467
  hlavné vedenie - AlFe 3x70 mm², AlFe 3x110 mm²
  odbočné vedenie - AlFe 3x50 mm², AlFe 3x42,7 mm²
- jestvujúce káblové rozvody VN - linka č. 214 - AXEKCY 3x70 mm²
- navrhované káblové rozvody VN - káble 3xNA2XS(F)2Y 1x240 mm² - NÁVRH
- navrhované káblové rozvody VN - káble 3xNA2XS(F)2Y 1x240 mm² - VÝHĽAD
- TS jestvujúca murovaná trafostanica
- TS jestvujúca stožiarová trafostanica
- TS navrhovaná betónová trafostanica - NÁVRH
- TS navrhovaná betónová trafostanica - VÝHĽAD
- jestvujúce sekundárne rozvody NN vzdušné - vodiče AlFe 6
  jestvujúce rozvody VO vzdušné, svietidlá VO osadené na jestvujúcich stožiaroch rozvodov NN
  jestvujúce rozvody miestneho rozhlasu vzdušné, reproduktory osadené na jestvujúcich stožiaroch rozvodov NN
- jestvujúce sekundárne rozvody NN káblové - káble AYKY
- navrhované sekundárne rozvody NN káblové - NÁVRH
  navrhované káblové rozvody VO, miestneho rozhlasu - NÁVRH
- navrhované sekundárne rozvody NN káblové - VÝHĽAD
  navrhované káblové rozvody VO, miestneho rozhlasu - VÝHĽAD
- jestvujúce káblové rozvody telekomunikačnej siete
- jestvujúce vzdušné rozvody telekomunikačnej siete
- navrhované telekomunikačné rozvody - NÁVRH
- navrhované telekomunikačné rozvody - VÝHĽAD
- ATÚ jestvujúca automatická telefónna ústredňa
- ZS jestvujúca základňová stanica mobilného operátora

BORSKÝ SVÄTÝ JUR
ÚPN-O / ZaD1

výkres	VÝKRES RIEŠENIA VEREJNÉHO TECHNICKÉHO VYBAVENIA OBCE- ENERGETIKA A TELEKOMUNIKAČNÉ ROZVODY - NAVRHOVANÝ STAV / SPOLUTLAČ
stupeň	Zmeny a doplnky č.1 / Návrh ZaD1
obstarávateľ	Obec Borský Svätý Jur
zhotoviteľ	Ing. arch. Ronie Vámoš, autor. architekt SKA
riešiteľ	Ing. Edita Lesayová Ing. Jakub Suchý
dátum	január 2024
mierka	1: 5 000

5C-II

MAPOVÝ PODKLAD o ZSE, a.s. č. KG-141/2005 ZO DŇA 06.06.2005
MAPOVÝ PODKLAD o ÚRAD GEODÉZIE, KARTOGRAFIE A KATASTRA SLOVENSKEJ REPUBLIKY Č.: 72-31-5839 / 2005 ZO DŇA 12.05.2005