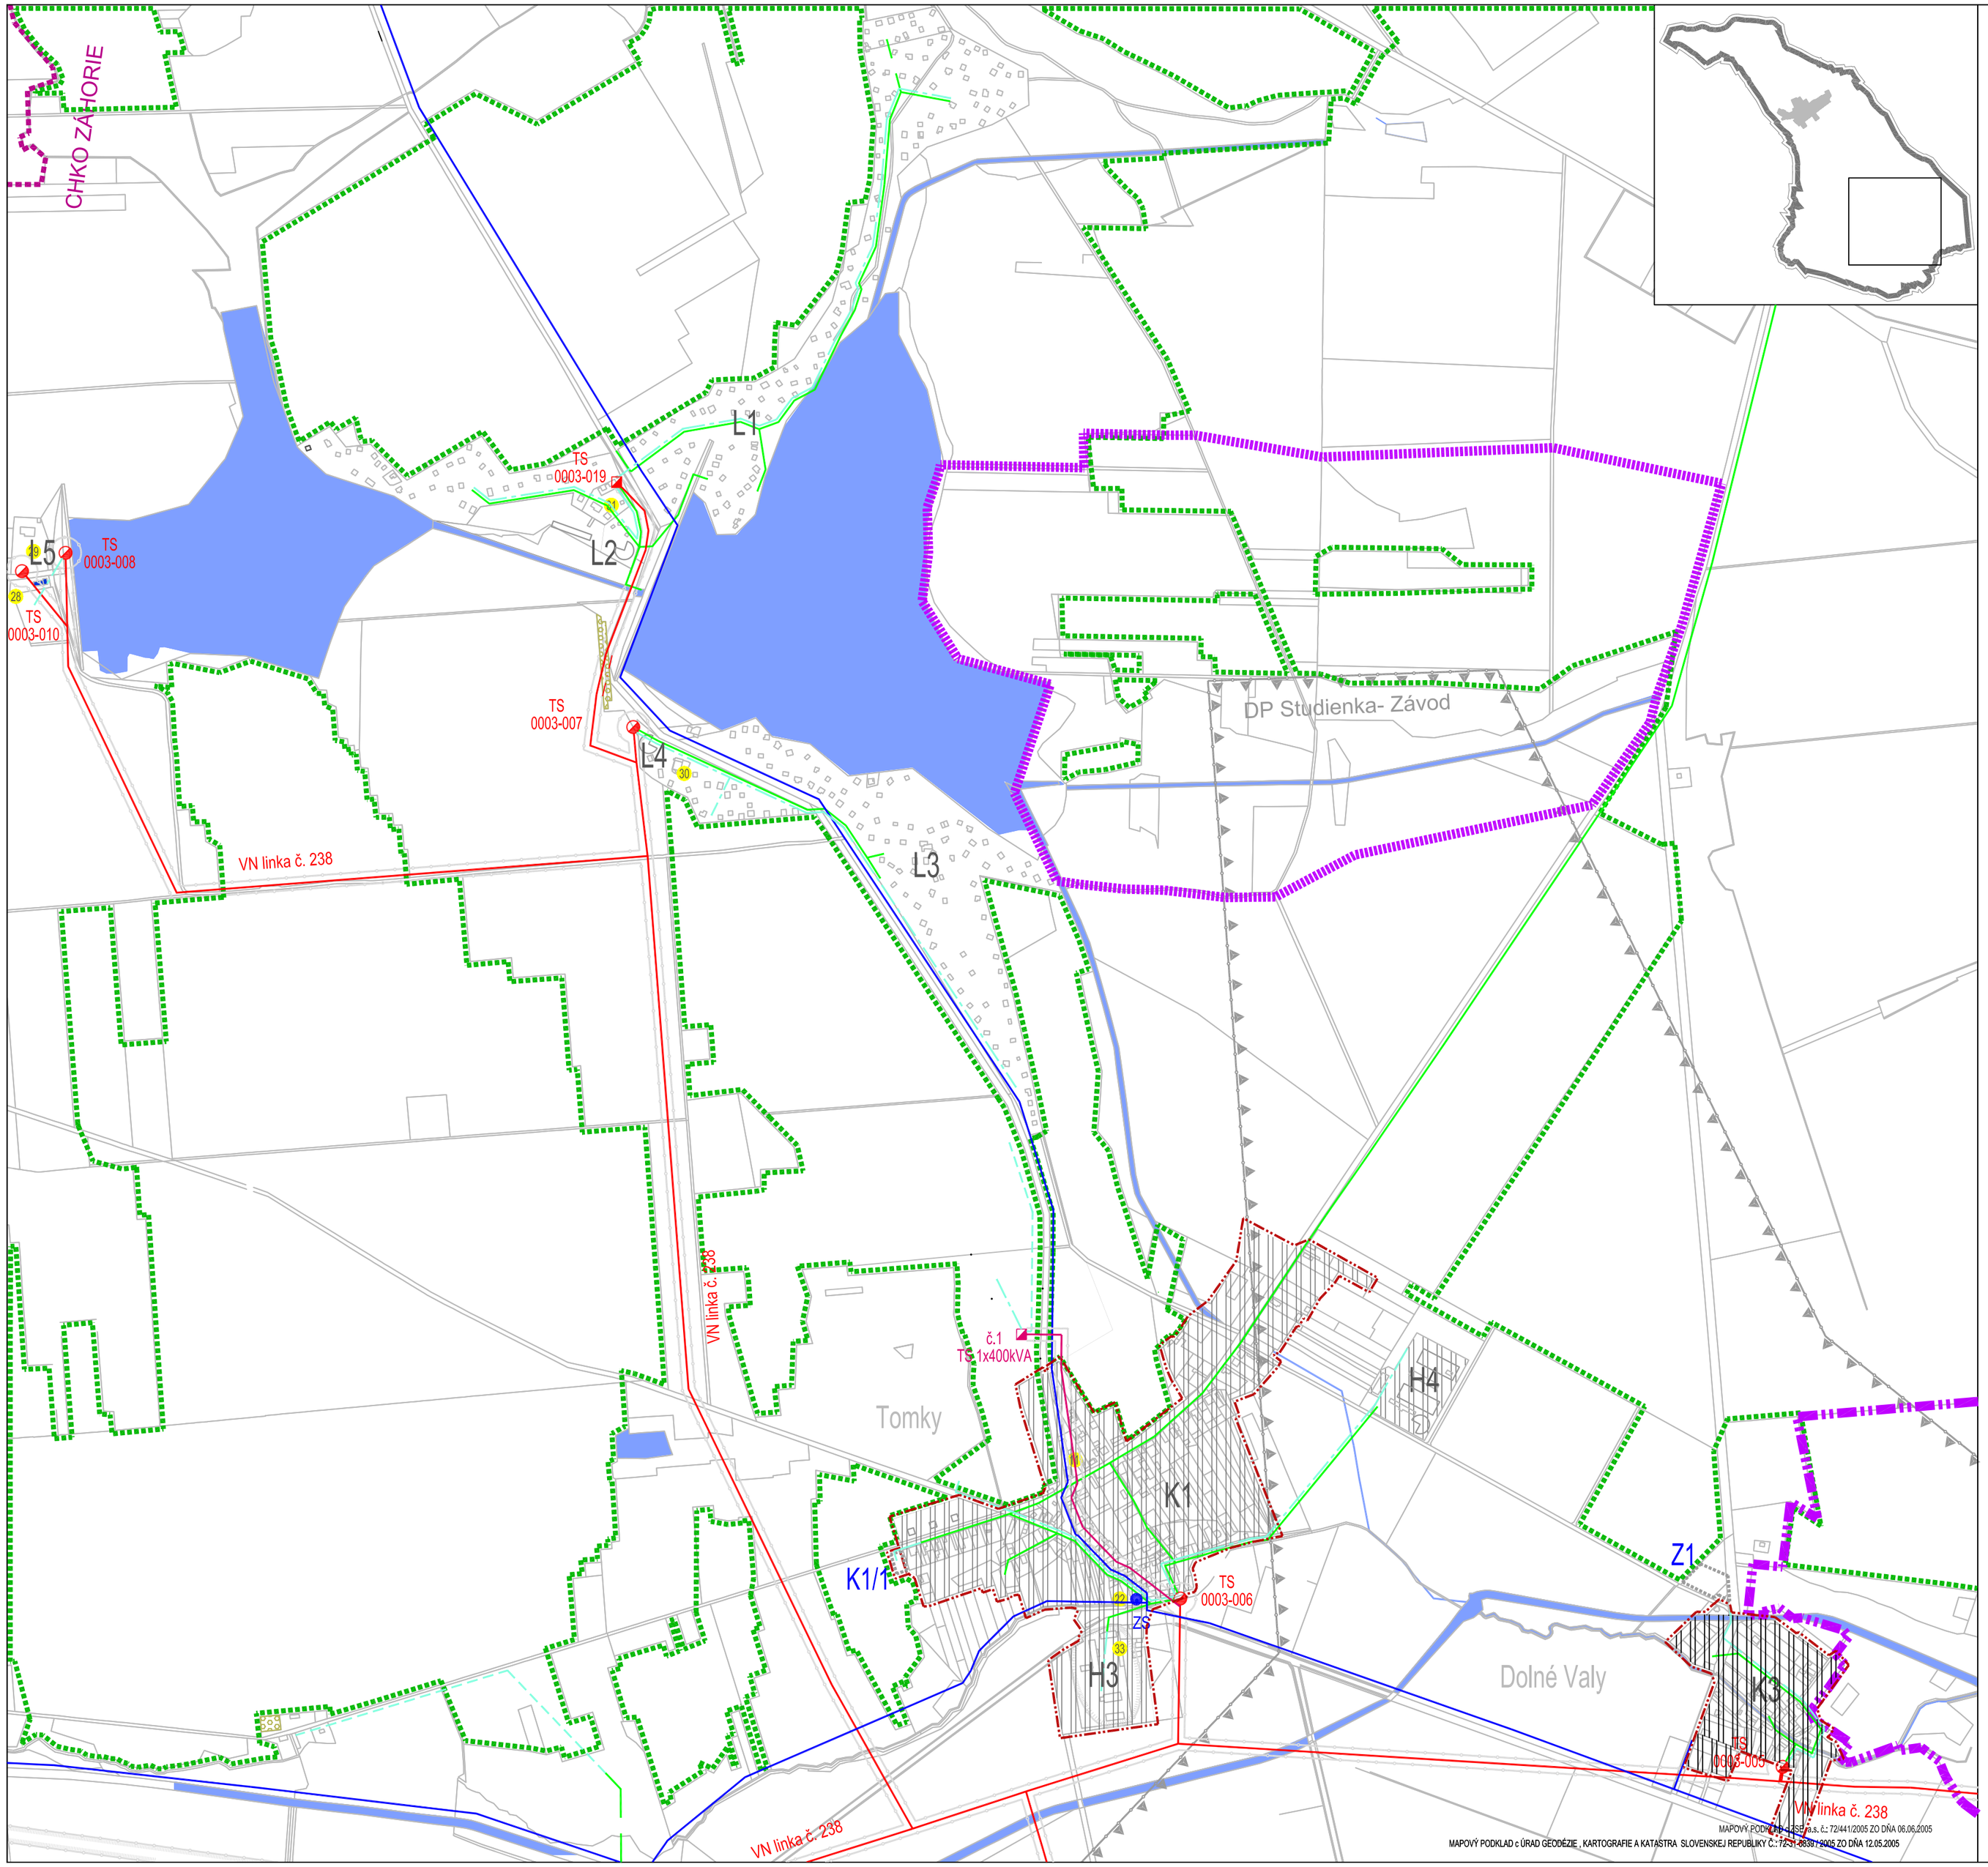


| stav | návrh | výhľad | |
|---|---|---|---|
| | | | HRANICA KATASTRÁLNEHO ÚZEMIA OBCE |
| | | | HRANICA ZASTAVANÉHO ÚZEMIA OBCE |
| | | | POLOHOPIS |
| | | | HRANICA LOKALITY |
| | N | NN | OZNAČENIE LOKALITY |
| | | | PLOCHY DORAVNÝCH ZARIADENÍ |
| | | | HRANICA PRIESKUMNÉHO ÚZEMIA |
| | | | HRANICA DOBÝVACIEHO PRIESTORU |
| | | | CHRÁNENÉ LOŽISKOVÉ ÚZEMIE |
| | | | HRANICA CHKO |
| | | | HRANICA OCHRANNÝCH PÁSIEM VŠETKÝCH DRUHOV |
| | | | LESY |
| | | | VINICE, CHMEĽNICE, SADY |
| | | | VODNÉ PLOCHY A TOKY |
| | | | CIRKEVNÝ A KULT. OBJEKT |
| | | | HRANICA MALOPLOŠNÝCH CHRÁNENÝCH ÚZEMÍ |
| | | | HRANICA LOKALÍT EURÓPSKEHO VÝZNAMU |
| | N | N | OZNAČENIE RIEŠENEJ LOKALITY ZaD č.1 |

## LEGENDA :

- jestvujúce vzdušné rozvody VVN
- jestvujúce vzdušné rozvody VN - linka č. 172, 214, 238, 467
  hlavné vedenie - AlFe 3x70 mm², AlFe 3x110 mm²
  odbočné vedenie - AlFe 3x50 mm², AlFe 3x42,7 mm²
- jestvujúce káblové rozvody VN - linka č. 214 - AXEKCY 3x70 mm²
- navrhované káblové rozvody VN - káble 3xNA2XS(F)2Y 1x240 mm² - NÁVRH
- navrhované káblové rozvody VN - káble 3xNA2XS(F)2Y 1x240 mm² - VÝHĽAD
- TS jestvujúca murovaná trafostanica
- TS jestvujúca stožiarová trafostanica
- TS navrhovaná betónová trafostanica - NÁVRH
- TS navrhovaná betónová trafostanica - VÝHĽAD
- jestvujúce sekundárne rozvody NN vzdušné - vodiče AlFe 6
  jestvujúce rozvody VO vzdušné, svietidlá VO osadené na jestvujúcich stožiaroch rozvodov NN
  jestvujúce rozvody miestneho rozhlasu vzdušné, reproduktory osadené na jestvujúcich stožiaroch rozvodov NN
- jestvujúce sekundárne rozvody NN káblové - káble AYKY
- navrhované sekundárne rozvody NN káblové - NÁVRH
  navrhované káblové rozvody VO, miestneho rozhlasu - NÁVRH
- navrhované sekundárne rozvody NN káblové - VÝHĽAD
  navrhované káblové rozvody VO, miestneho rozhlasu - VÝHĽAD
- jestvujúce káblové rozvody telekomunikačnej siete
- jestvujúce vzdušné rozvody telekomunikačnej siete
- navrhované telekomunikačné rozvody - NÁVRH
- navrhované telekomunikačné rozvody - VÝHĽAD
- ATÚ jestvujúca automatická telefónna ústredňa
- ZS jestvujúca základňová stanica mobilného operátora

# BORSKÝ SVÄTÝ JUR
## ÚPN-O / ZaD1

| | |
|---|---|
| výkres | VÝKRES RIEŠENIA VEREJNÉHO TECHNICKÉHO VYBAVENIA OBCE- ENERGETIKA A TELEKOMUNIKAČNÉ ROZVODY - NAVRHOVANÝ STAV / SPOLUTLAČ |
| stupeň | Zmeny a doplnky č.1 / Návrh ZaD1 |
| obstarávateľ | Obec Borský Svätý Jur |
| zhotoviteľ | Ing. arch. Ronie Vámoš, autor. architekt SKA |
| riešiteľ | Ing. Edita Lesayová<br>Ing. Jakub Suchý |
| dátum | január 2024 |
| mierka | 1: 5 000 |

5D-II